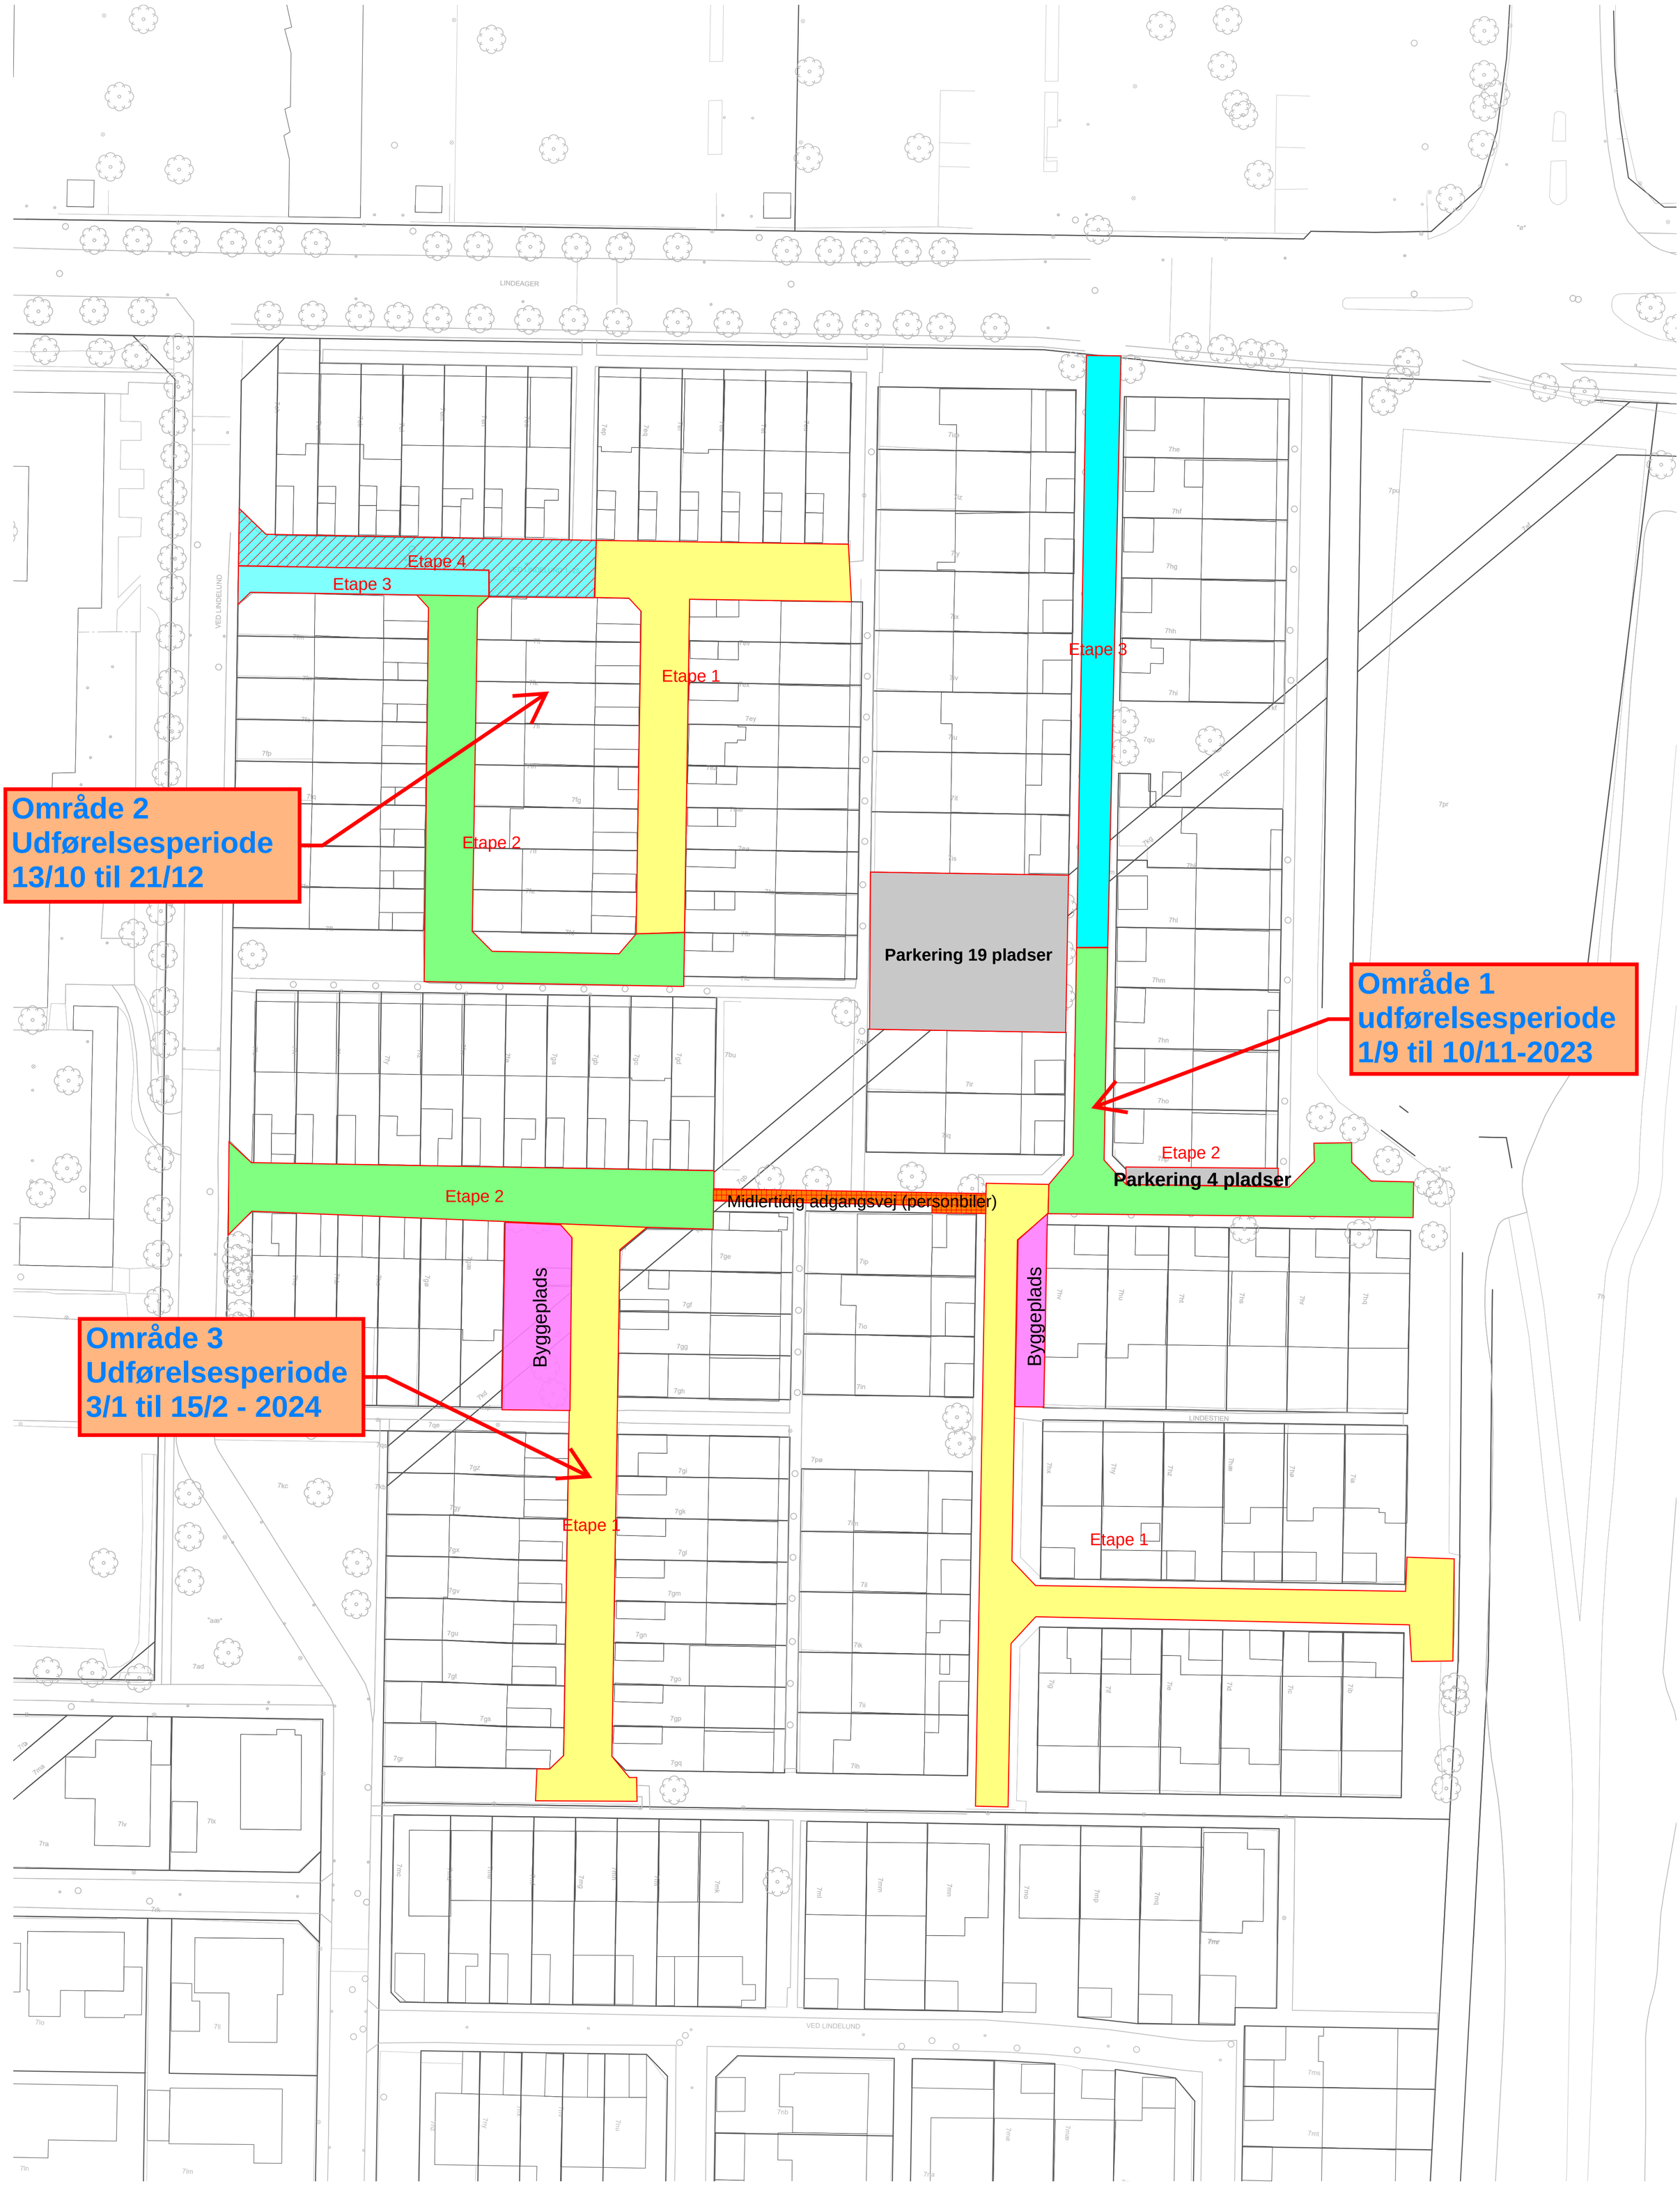

Signaturforklaring:

- Etape 1
- Etape 2
- Etape 3

Note:
Alle mål kontrolleres på stedet

REV:	REV BESKRIVELSE:	VERSIONSDATO:	SIGN:	GODK:

SITUATIONSPLAN, ETAPEPLAN

I22086_N102_ZETAPEPLAN

TERRÆN
EKSISTERENDE FORHOLD
SAGS-NR: I22086

SIGN: CWH
GODKENDT AF: AAM
MÅL: 1:500
FØRSTE UDGIVELSESDATO: 2022-11-22

VIRKSOMHEDSPROJEKTNAVN:	GRLI-Renovering af veje, Ved Lindelund, 2605 Brøndby	VIRKSOMHED PROJEKT ID:
BYGHERRE:	GF Lindehave, Ved Lindelund , 2605 Brøndby	
FILNAVN:	I22086_F1_N100_ZPROJEKTOMRÅDE.dwg	

● INGENIØRER: HARTVIG CONSULT Lykkegårdsvej 15 DK-4000 Roskilde E-mail: hc@hartvigconsult.dk Tlf.: +4546325952

Ⓒ Copyright: Hartvig Consult ApS